
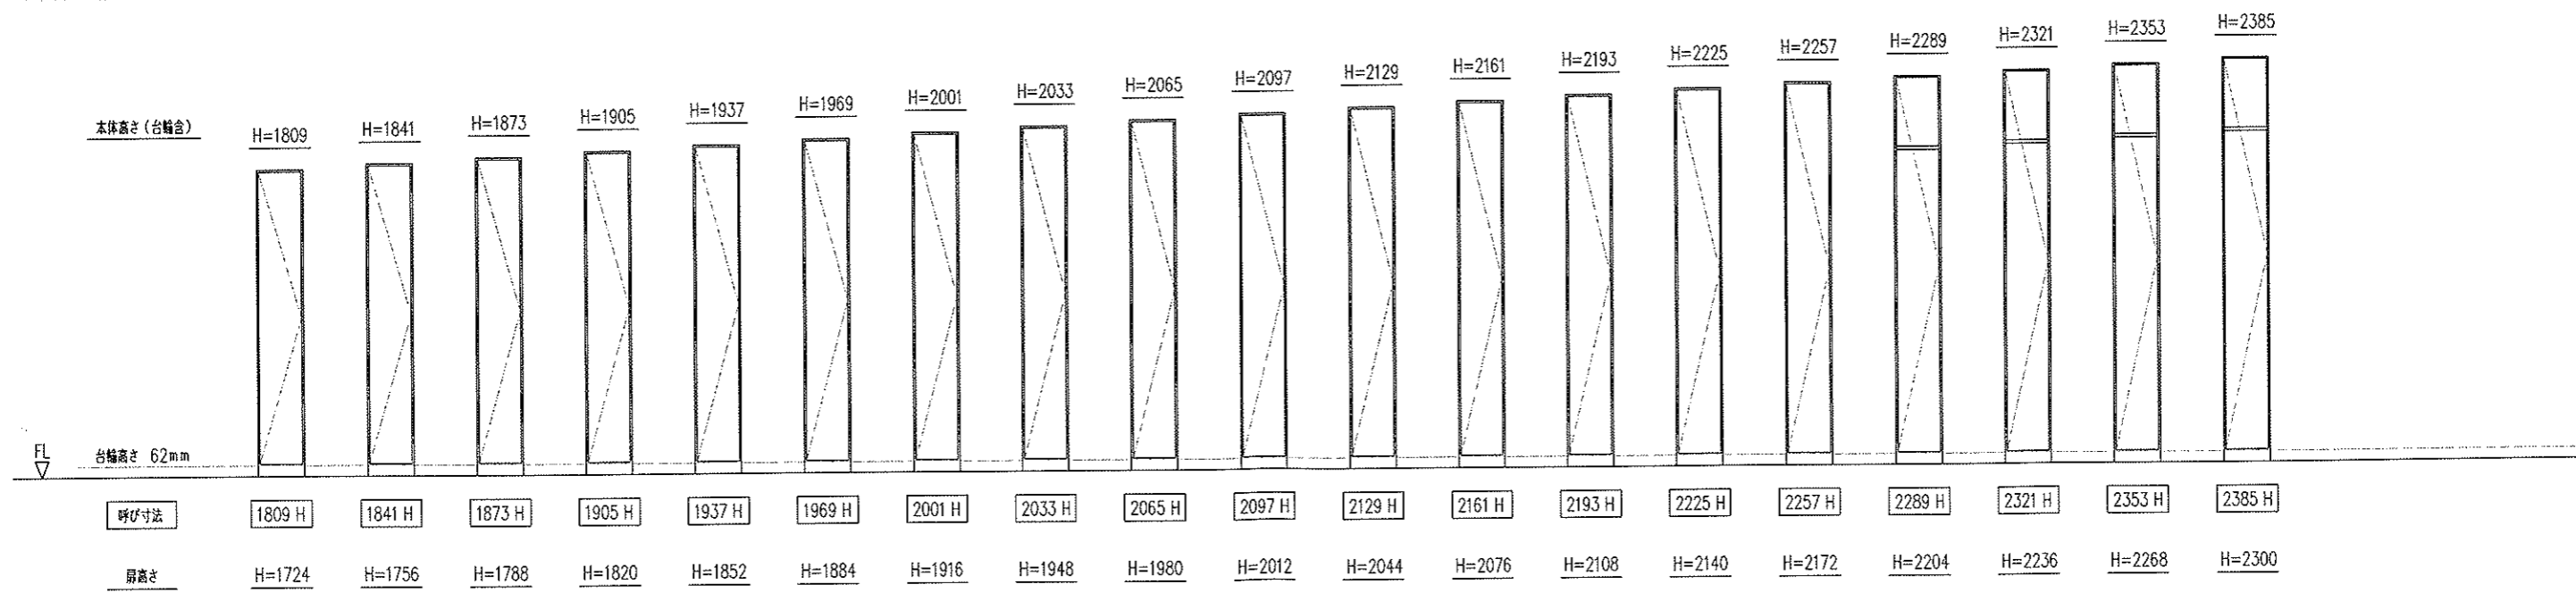
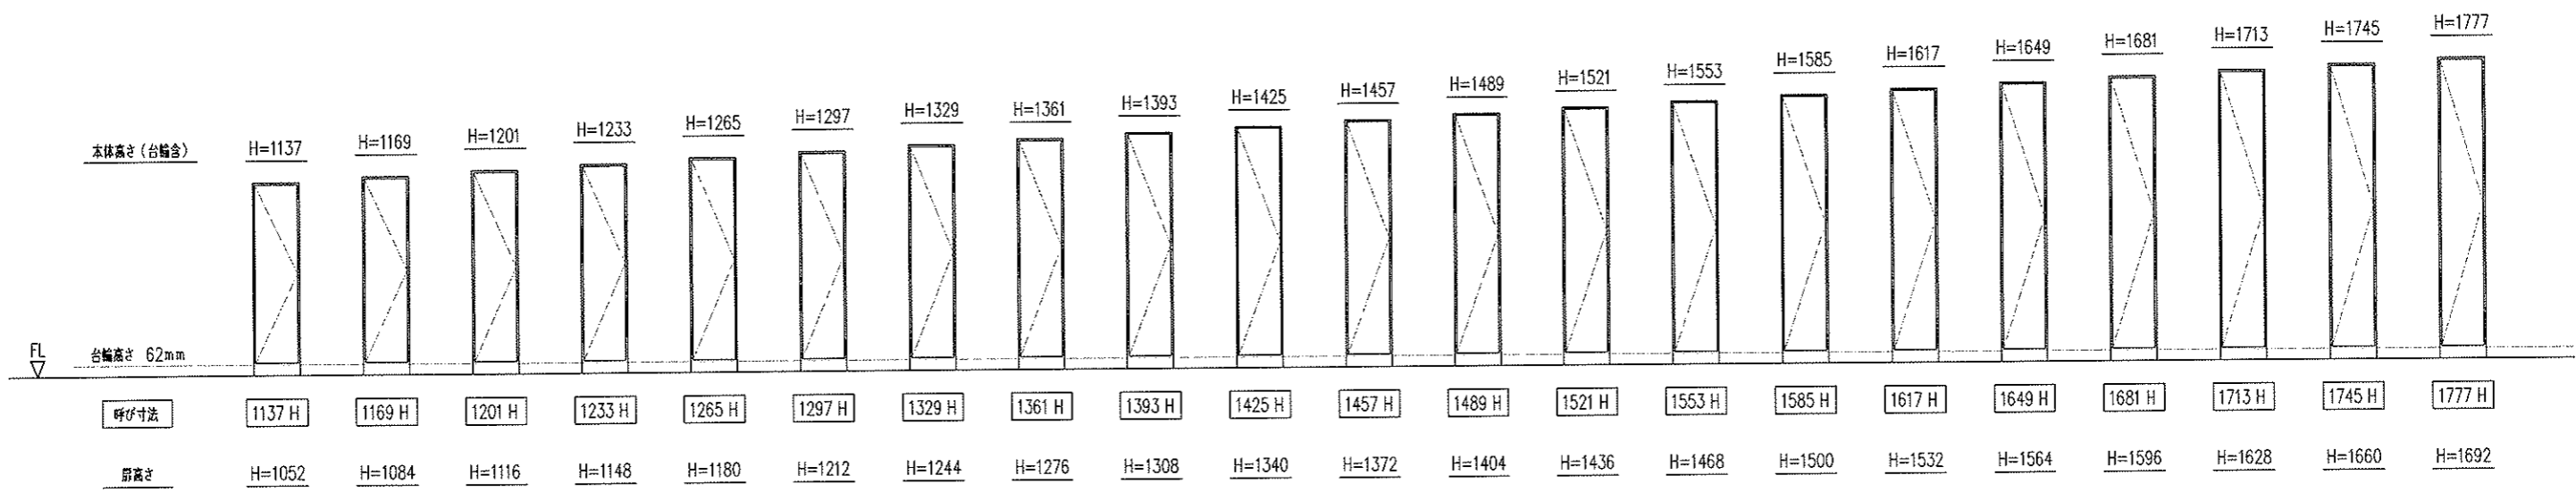


高さプランバリエーション


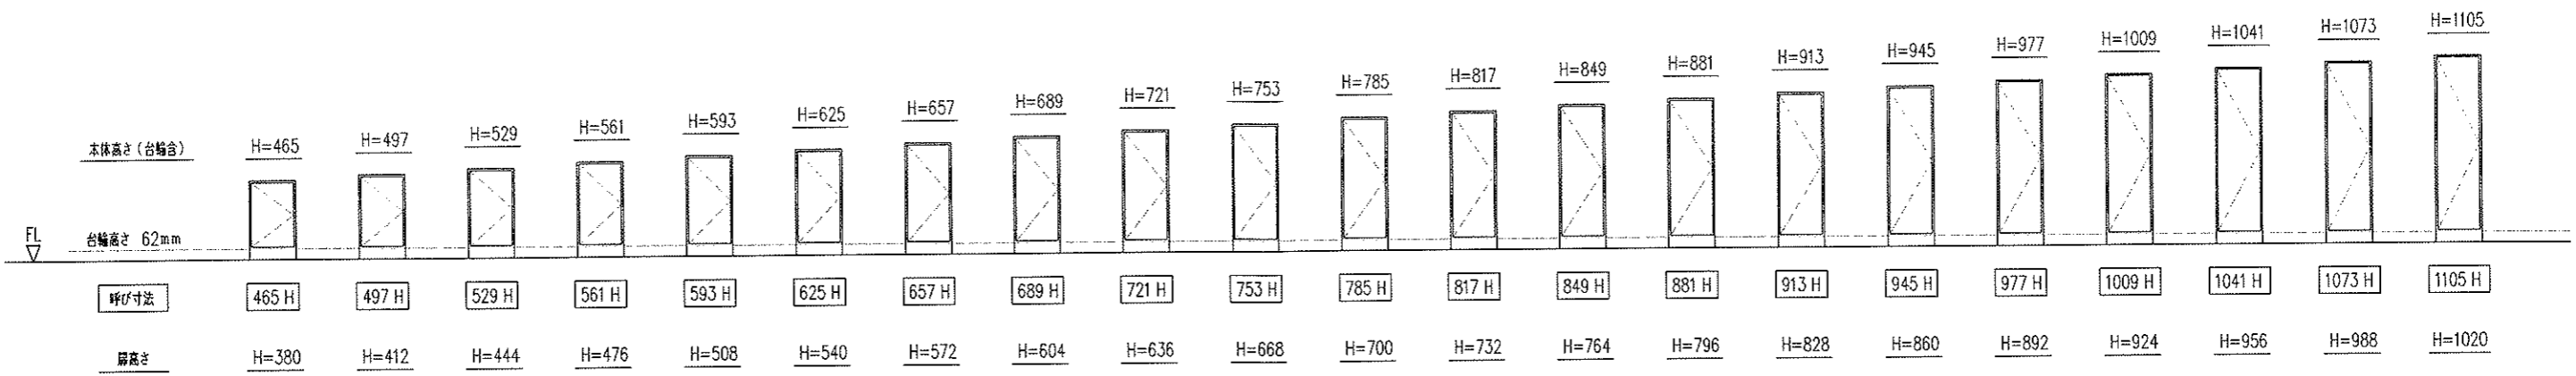


仕様	図面変更期日、またその理由
扉:	△
	△
	△
	△


SCALE	1:20 (A3)
受領	
検印	
確認	
製図	

ARCH.	
G.C.	

TITLE	システム収納家具図
SUBJECTS	

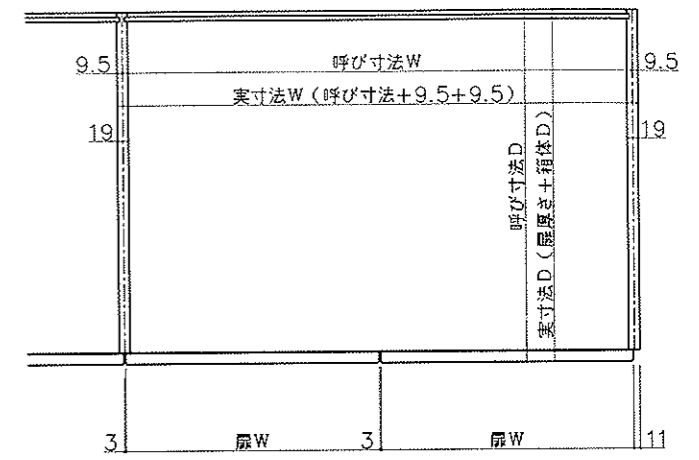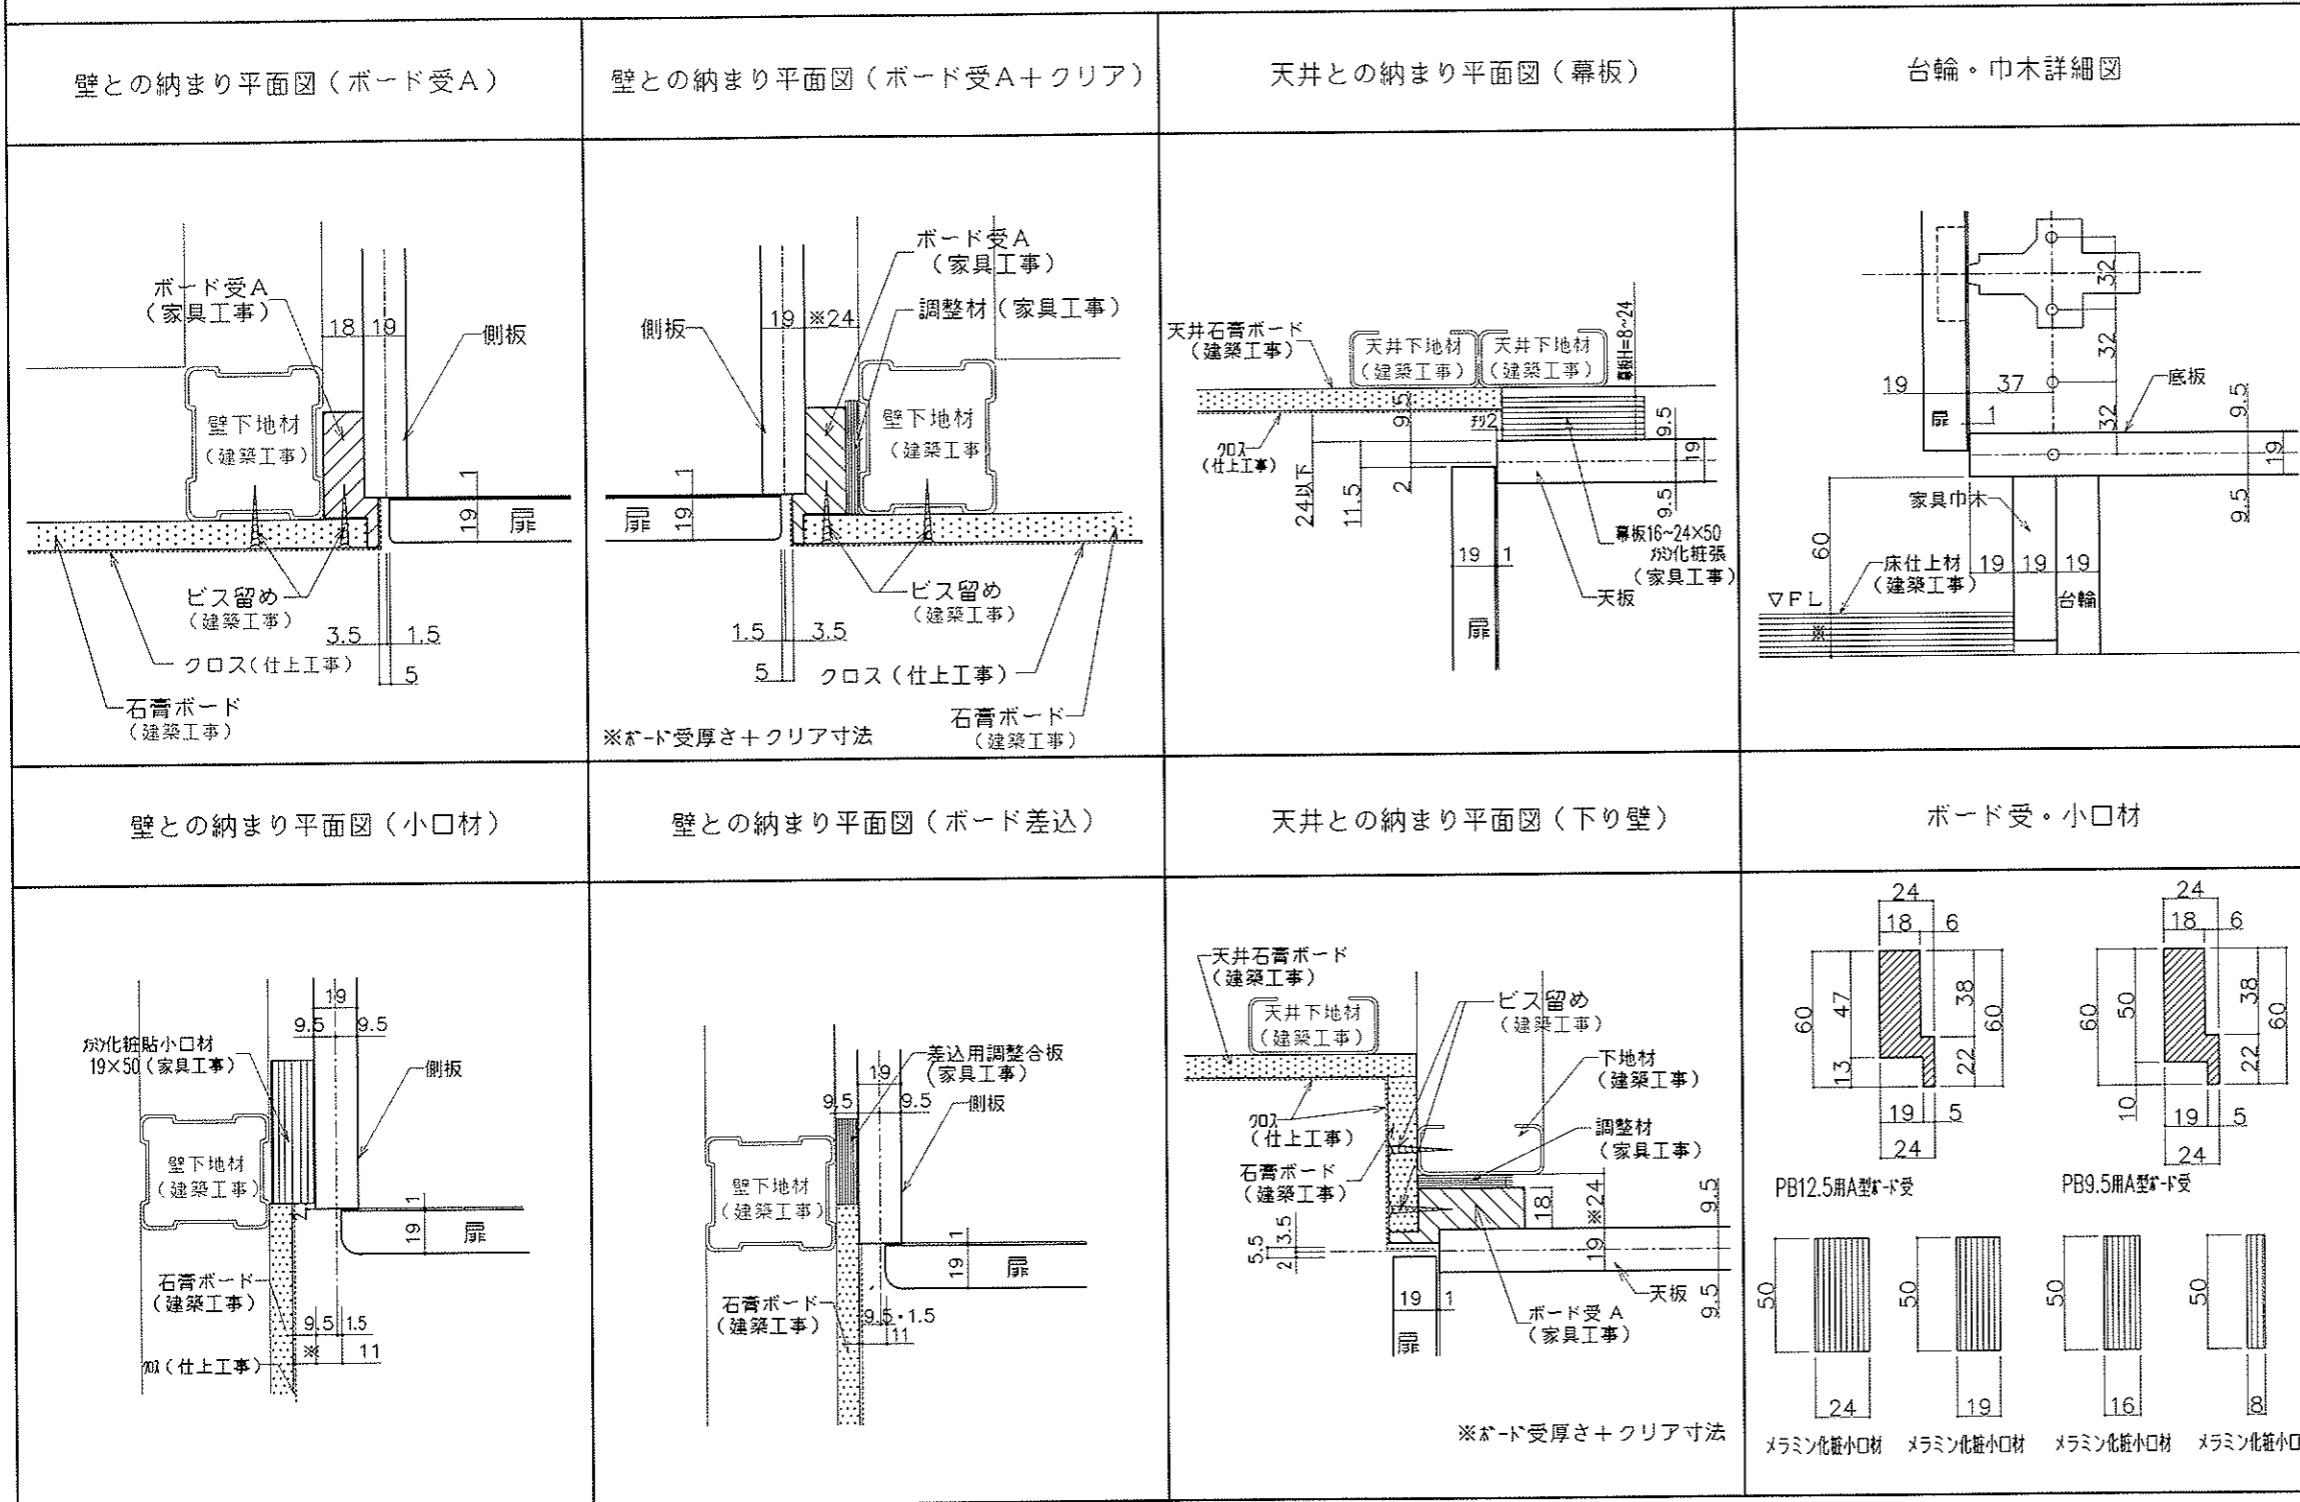

標準箱平面詳細図

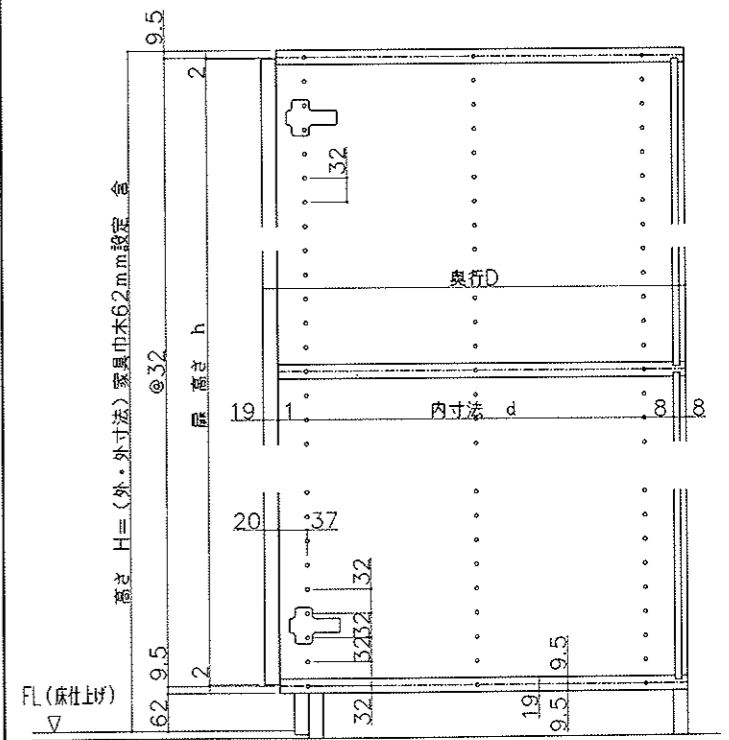

標準箱断面詳細図

<p>株式会社スパジオ</p>	仕様	図面変更期日、またその理由	SCALE	受領	検印	確認	製図	ARCH.	TITLE	図面No.
	扉:	△	1:20 (A3)					G.C.	SUBJECTS	
		△	64						システム収納家具図	03